


Flurstück: 397
Flur:
Gemarkung: Hoßkirch

Gemeinde:
Kreis:
Regierungsbezirk:

Hoßkirch
Ravensburg
Tübingen

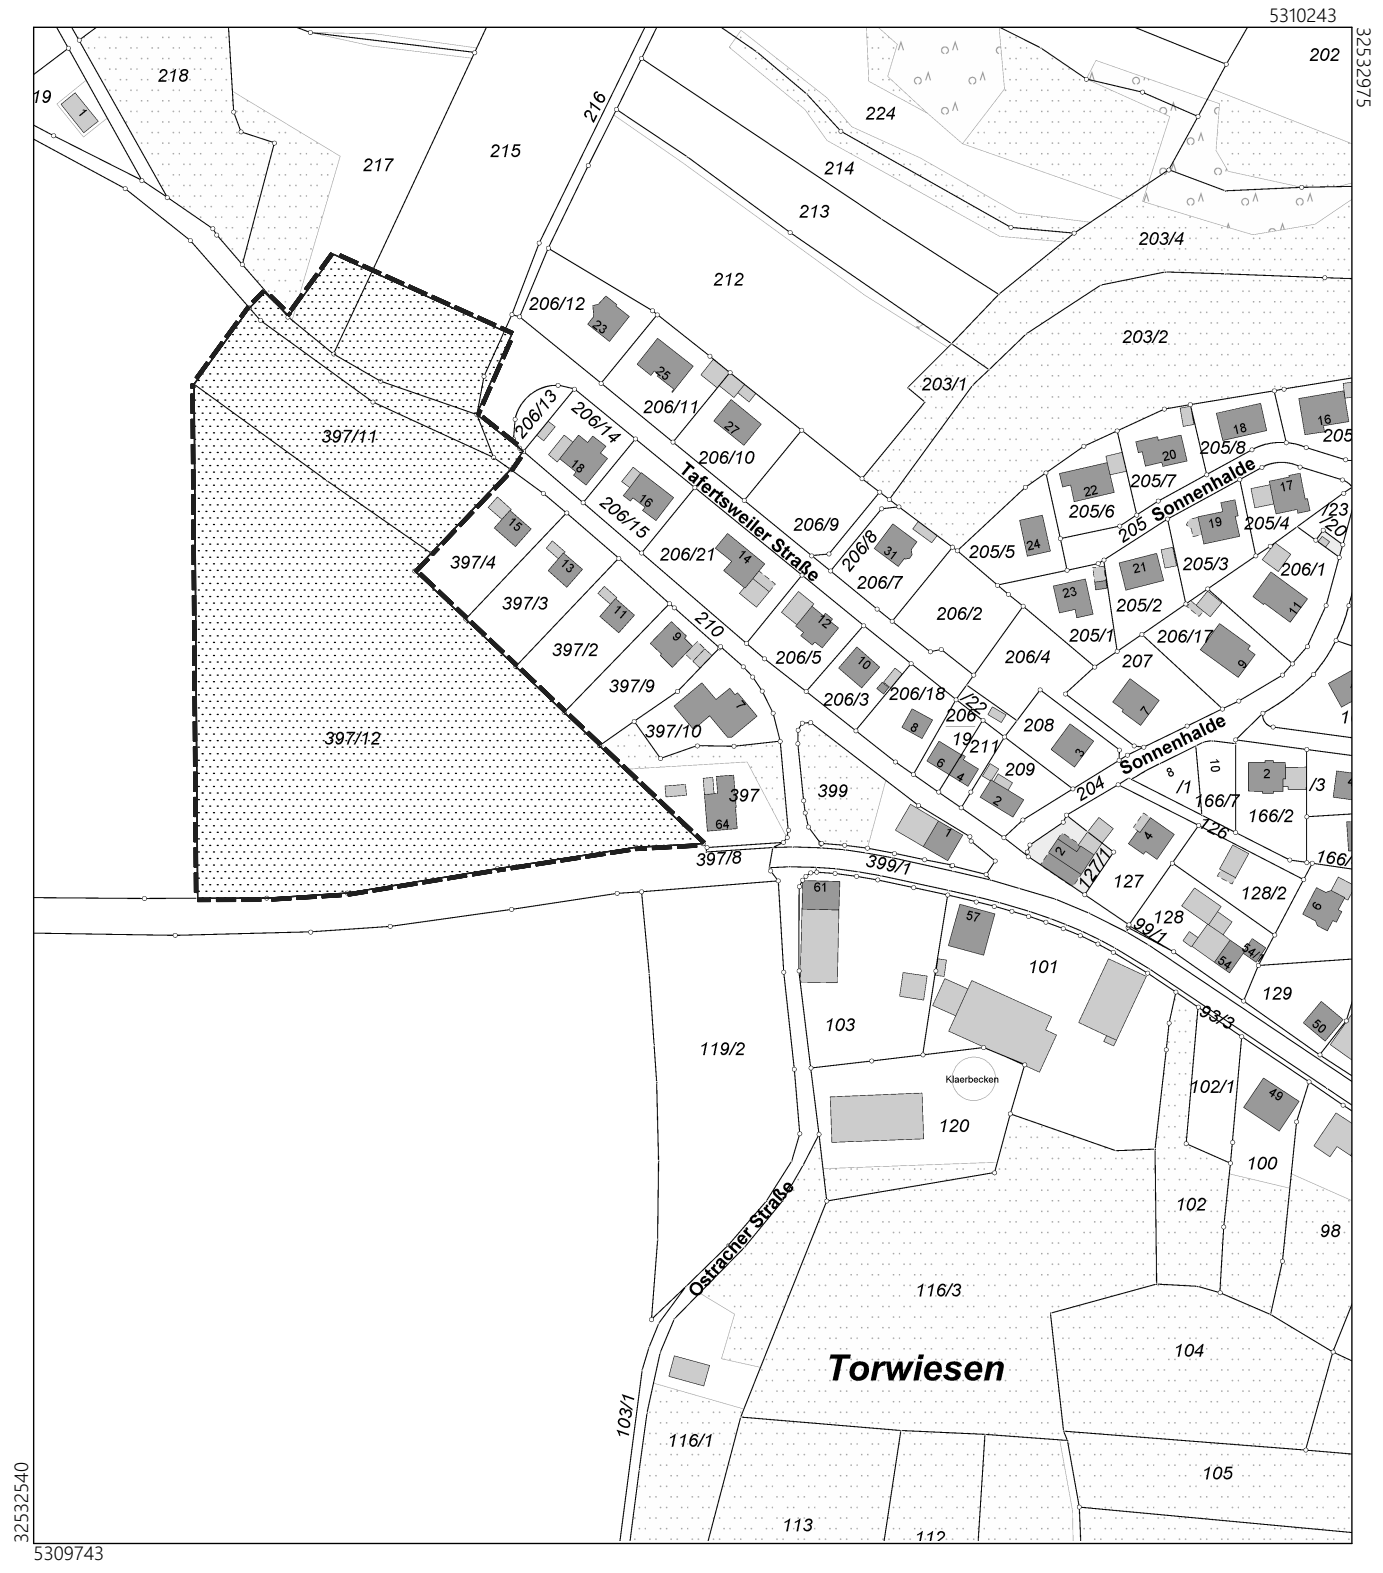

Maßstab 1:2500

GEMEINDE HOSSKIRCH
BEBAUUNGSPLAN 'TAFERTWEILER STRASSE'
ÜBERSICHTSLAGEPLAN
MIT ABGRENZUNG DES GELTUNGSBEREICH

19.02.2021