


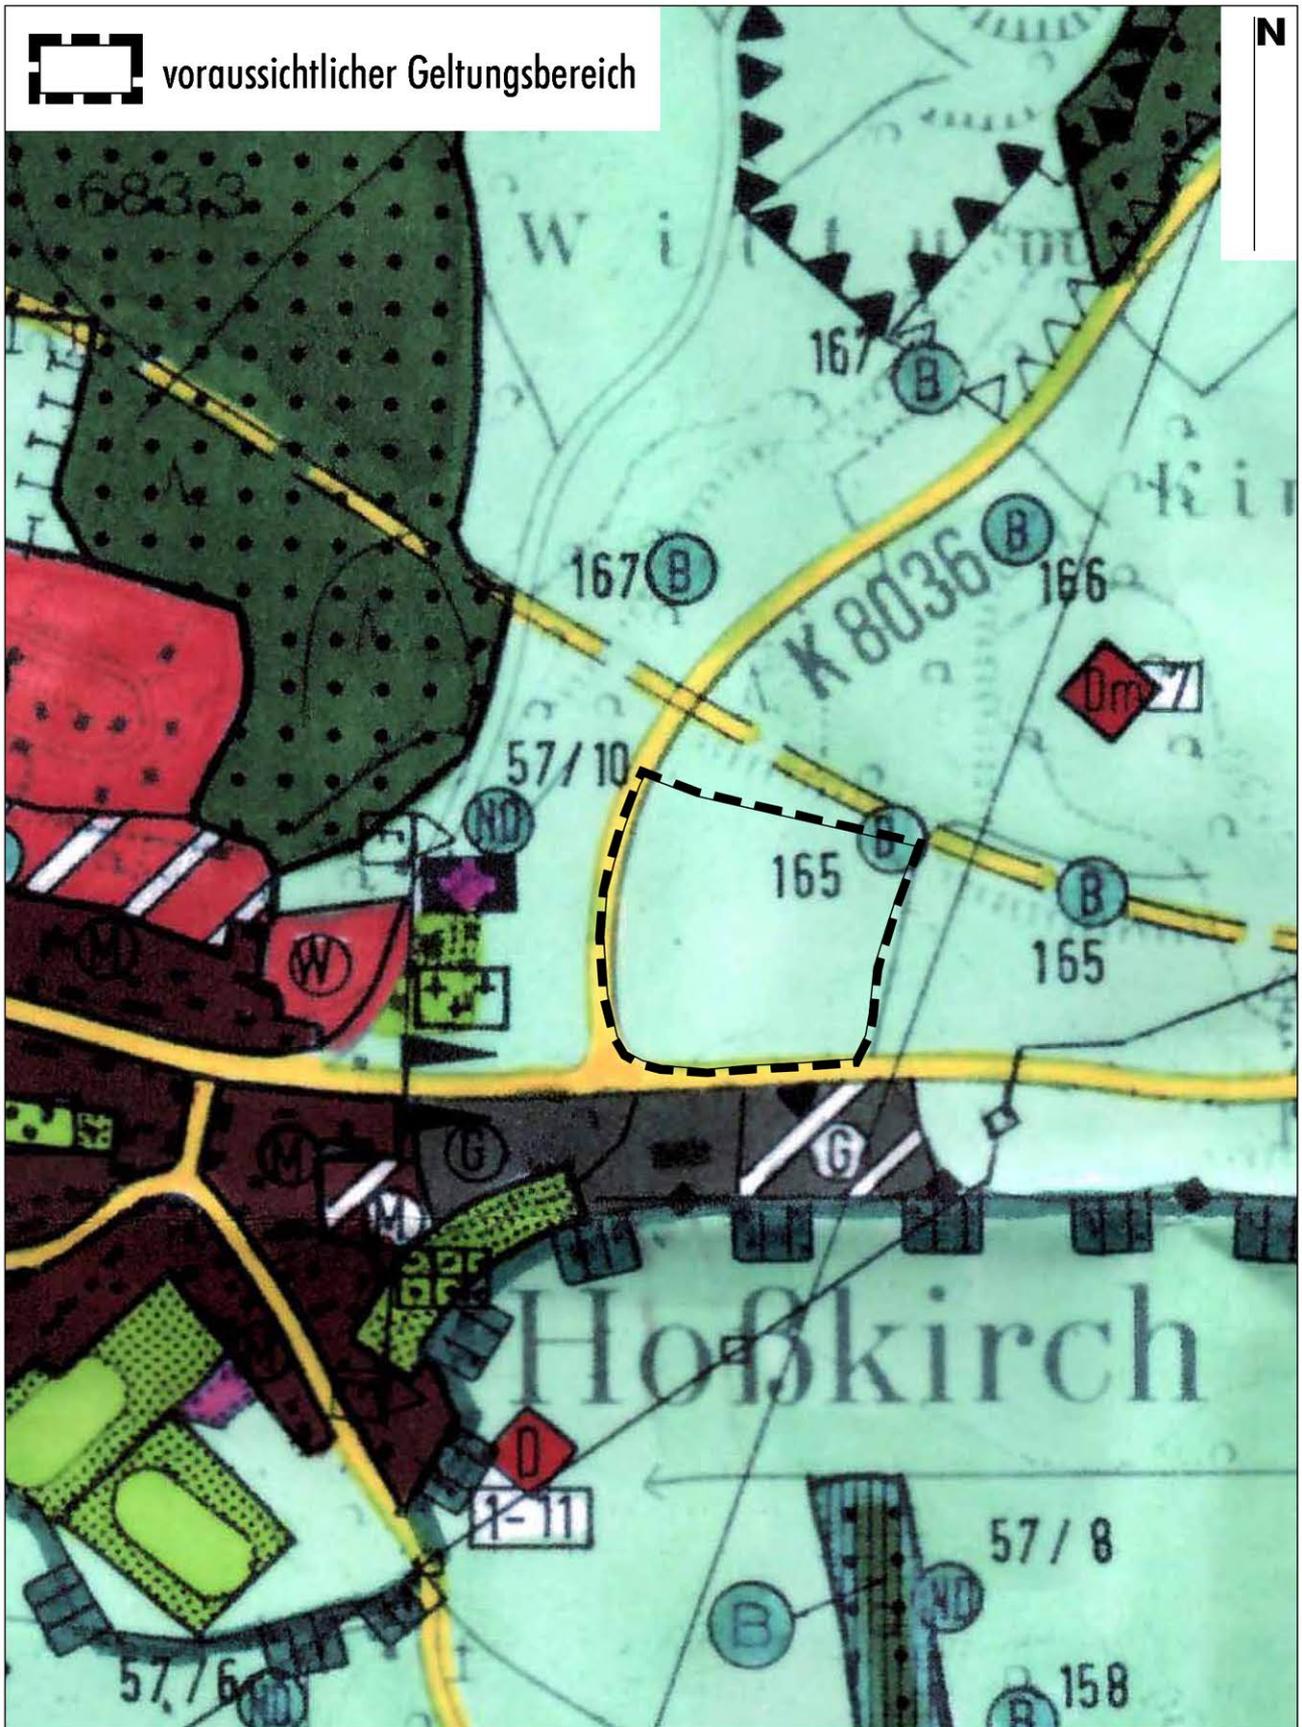

voraussichtlicher Geltungsbereich

N



**Gemeinde Hofkirch**  
**Machbarkeitsuntersuchung zum**  
**"Gewerbegebiet Hofkirch Ost"**

Ausschnitt aus dem rechtsgültigen Flächennutzungsplan  
M 1: 5.000  
30.11.2015