


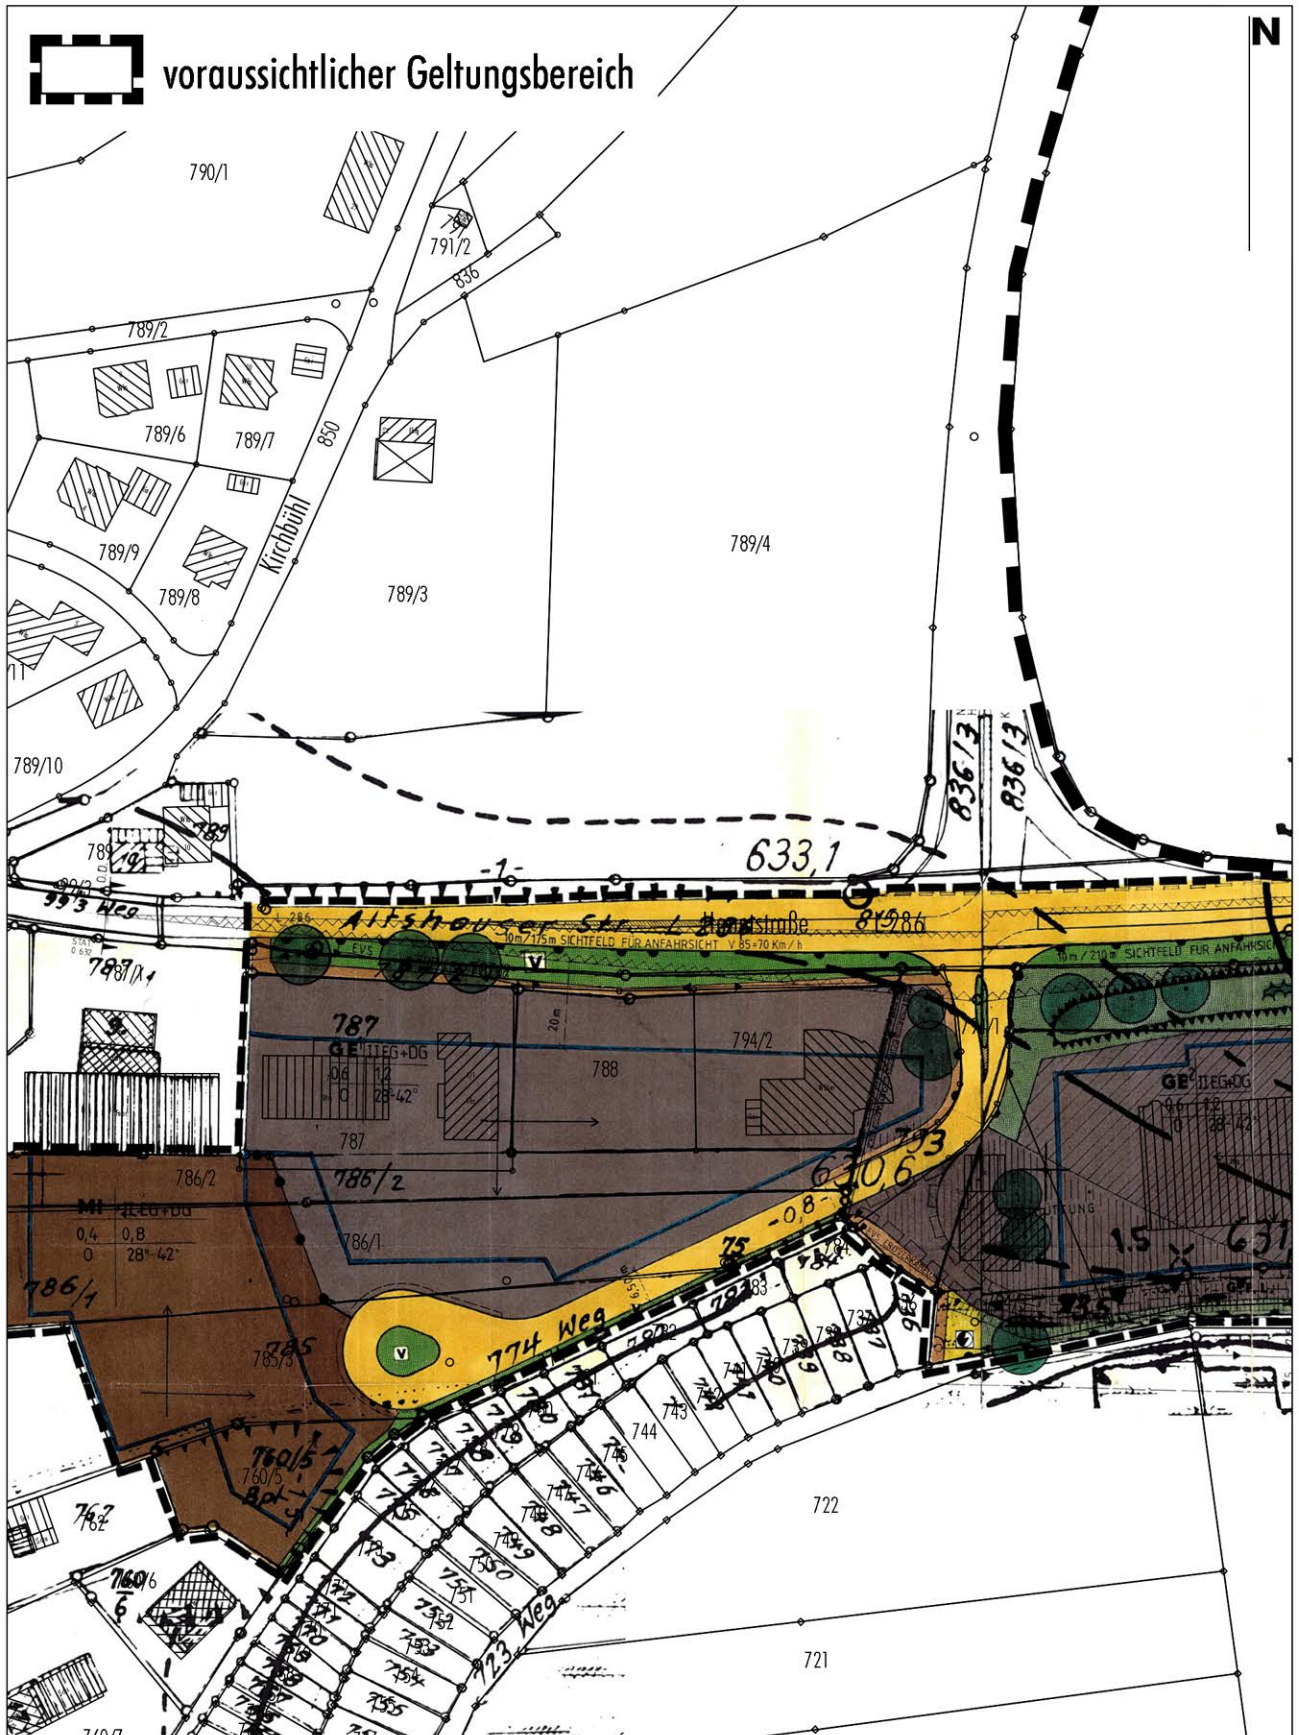

voraussichtlicher Geltungsbereich

N



## Gemeinde Hoßkirch Machbarkeitsuntersuchung zum "Gewerbegebiet Hoßkirch Ost"

Ausschnitt aus dem rechtsverbindlichen Bebauungsplan "Gewerbegebietes Hoßkirch" (Fsg. vom 24.05.2012)

M 1: 1.500

30.11.2015