


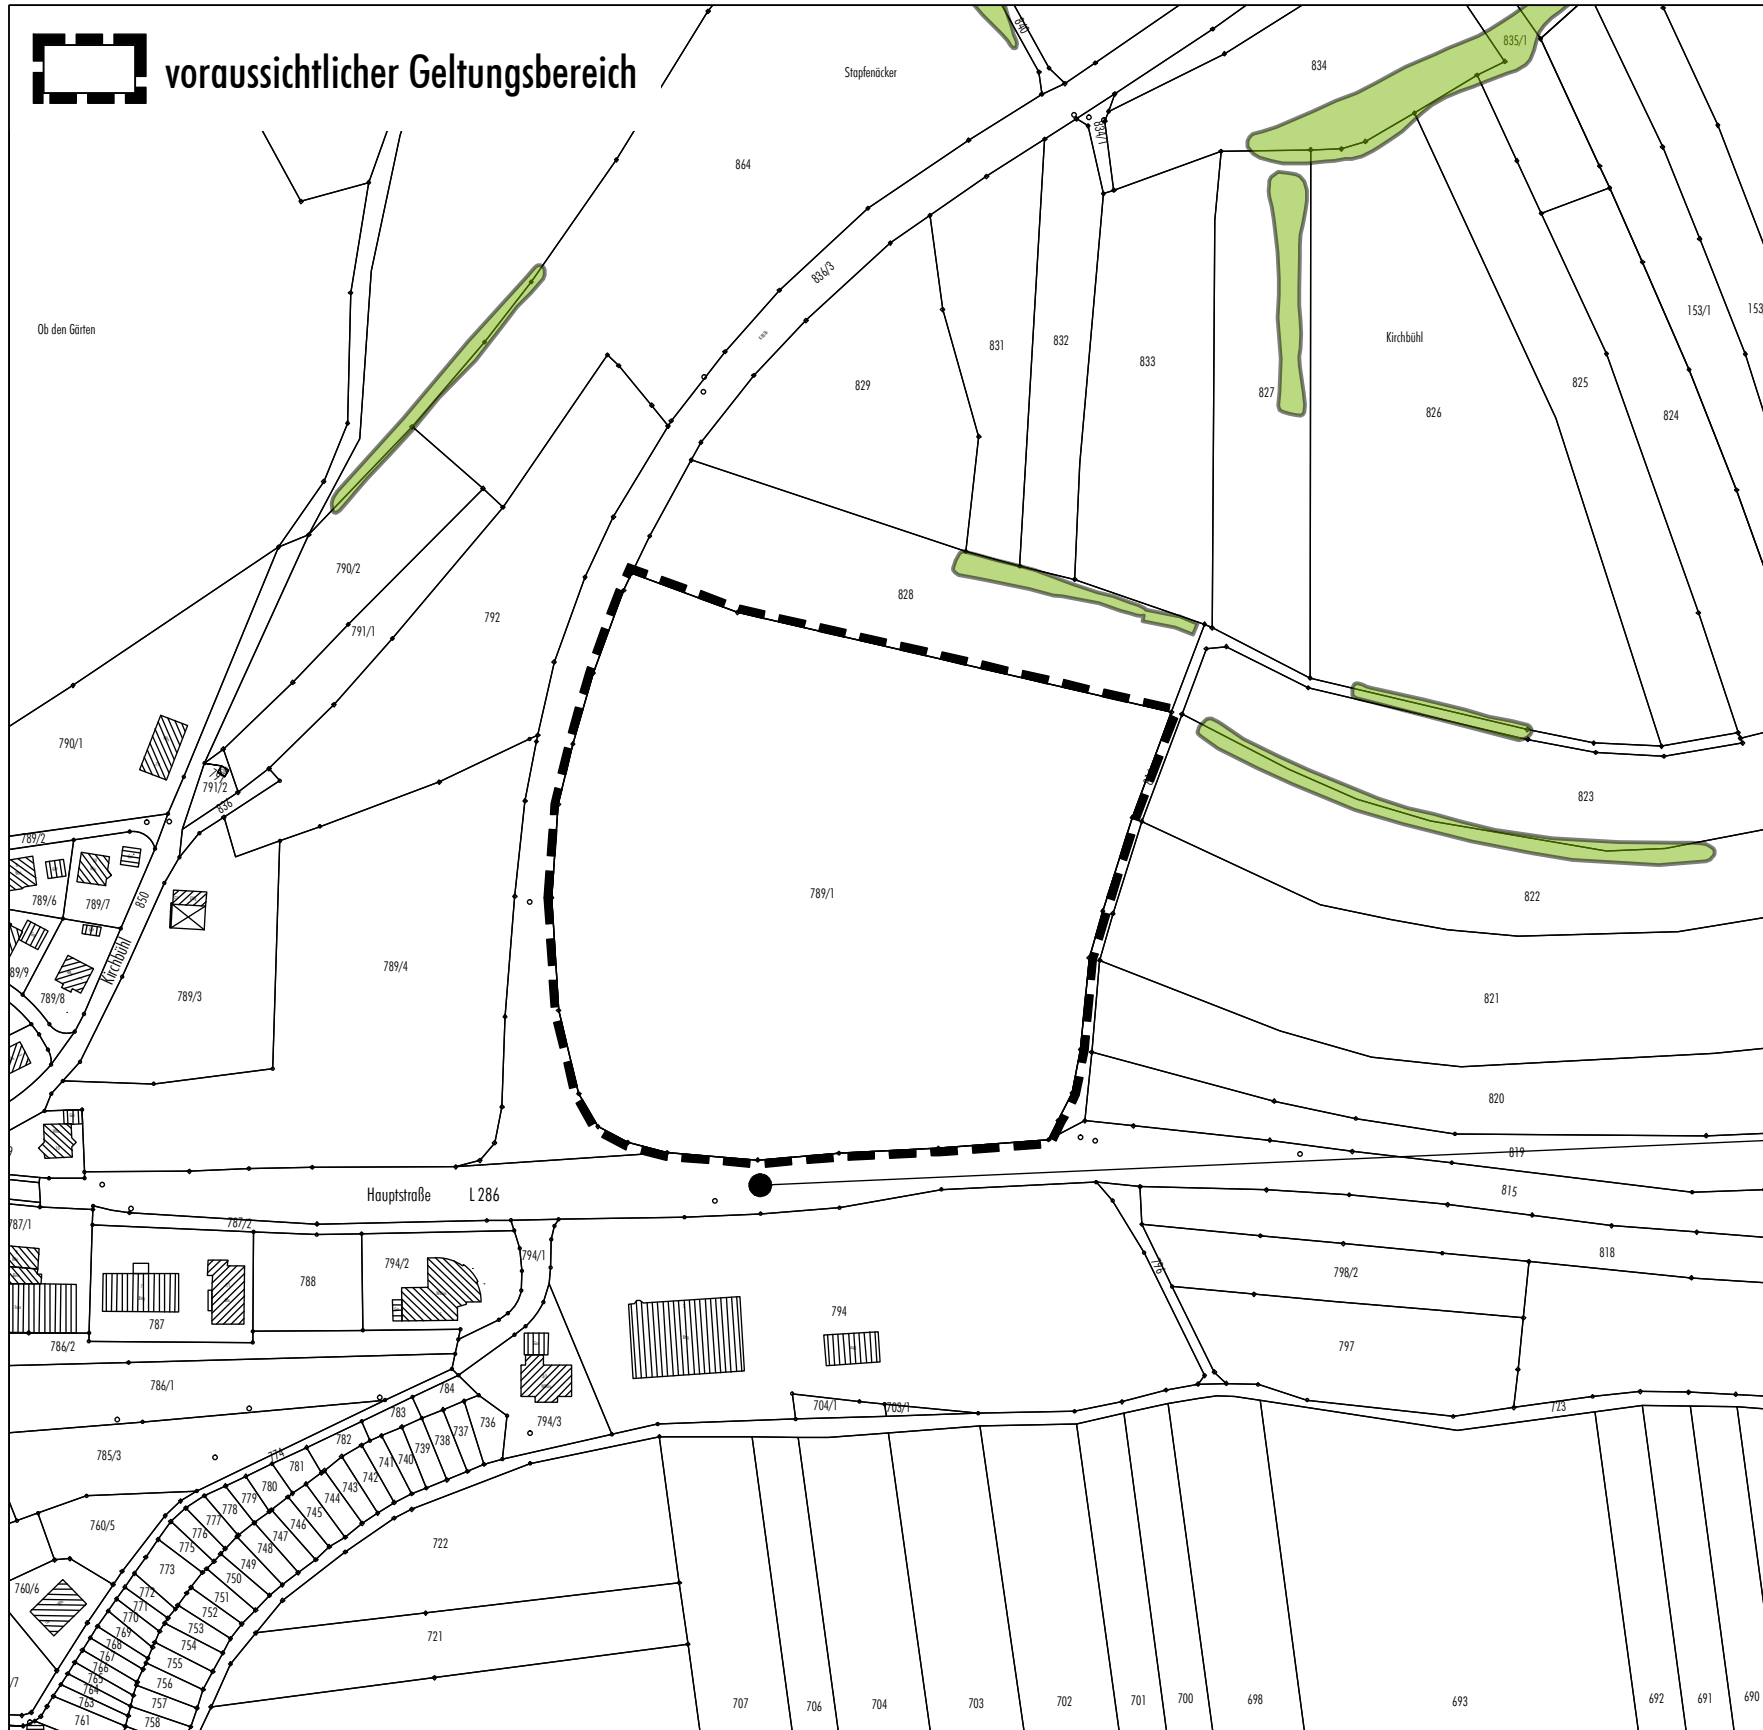

voraussichtlicher Geltungsbereich

N



Projektbezogene Angaben und Fragestellungen zur Machbarkeitsuntersuchung
"GE Hoßkirch Ost", Gemeinde Hoßkirch

geplante Nutzung: Gewerbegebiet (GE)

Fläche des Änderungsbereiches: ca. 3,02 ha

Aufstellung des Bebauungsplanes im Regelverfahren gem. EAG-Bau; Änderung des Flächennutzungsplanes im Parallelverfahren nach § 8 Abs. 3 BauGB

Mögliche Betroffenheit der kartierten Biotope (grün dargestellt)? Erforderlicher Abstand?

Möglicher Zielkonflikt mit dem Zielartenkonzept des Landkreises (Feldlerche, Neuntöter)?

Verkehrslärm-Immissionen der Landes-Straße L 286

Gewerbelärm-Immissionen des Gewerbegebietes auf die angrenzende Wohnbebauung (Schutzanspruch?)



Gemeinde Hoßkirch
Machbarkeitsuntersuchung zum
"Gewerbegebiet Hoßkirch Ost"

Lageplan mit voraussichtlichem Geltungsbereich sowie projektbezogenen Angaben und Fragestellungen
M 1: 2.500
30.11.2015