




voraussichtlicher Geltungsbereich

N

den Gärten

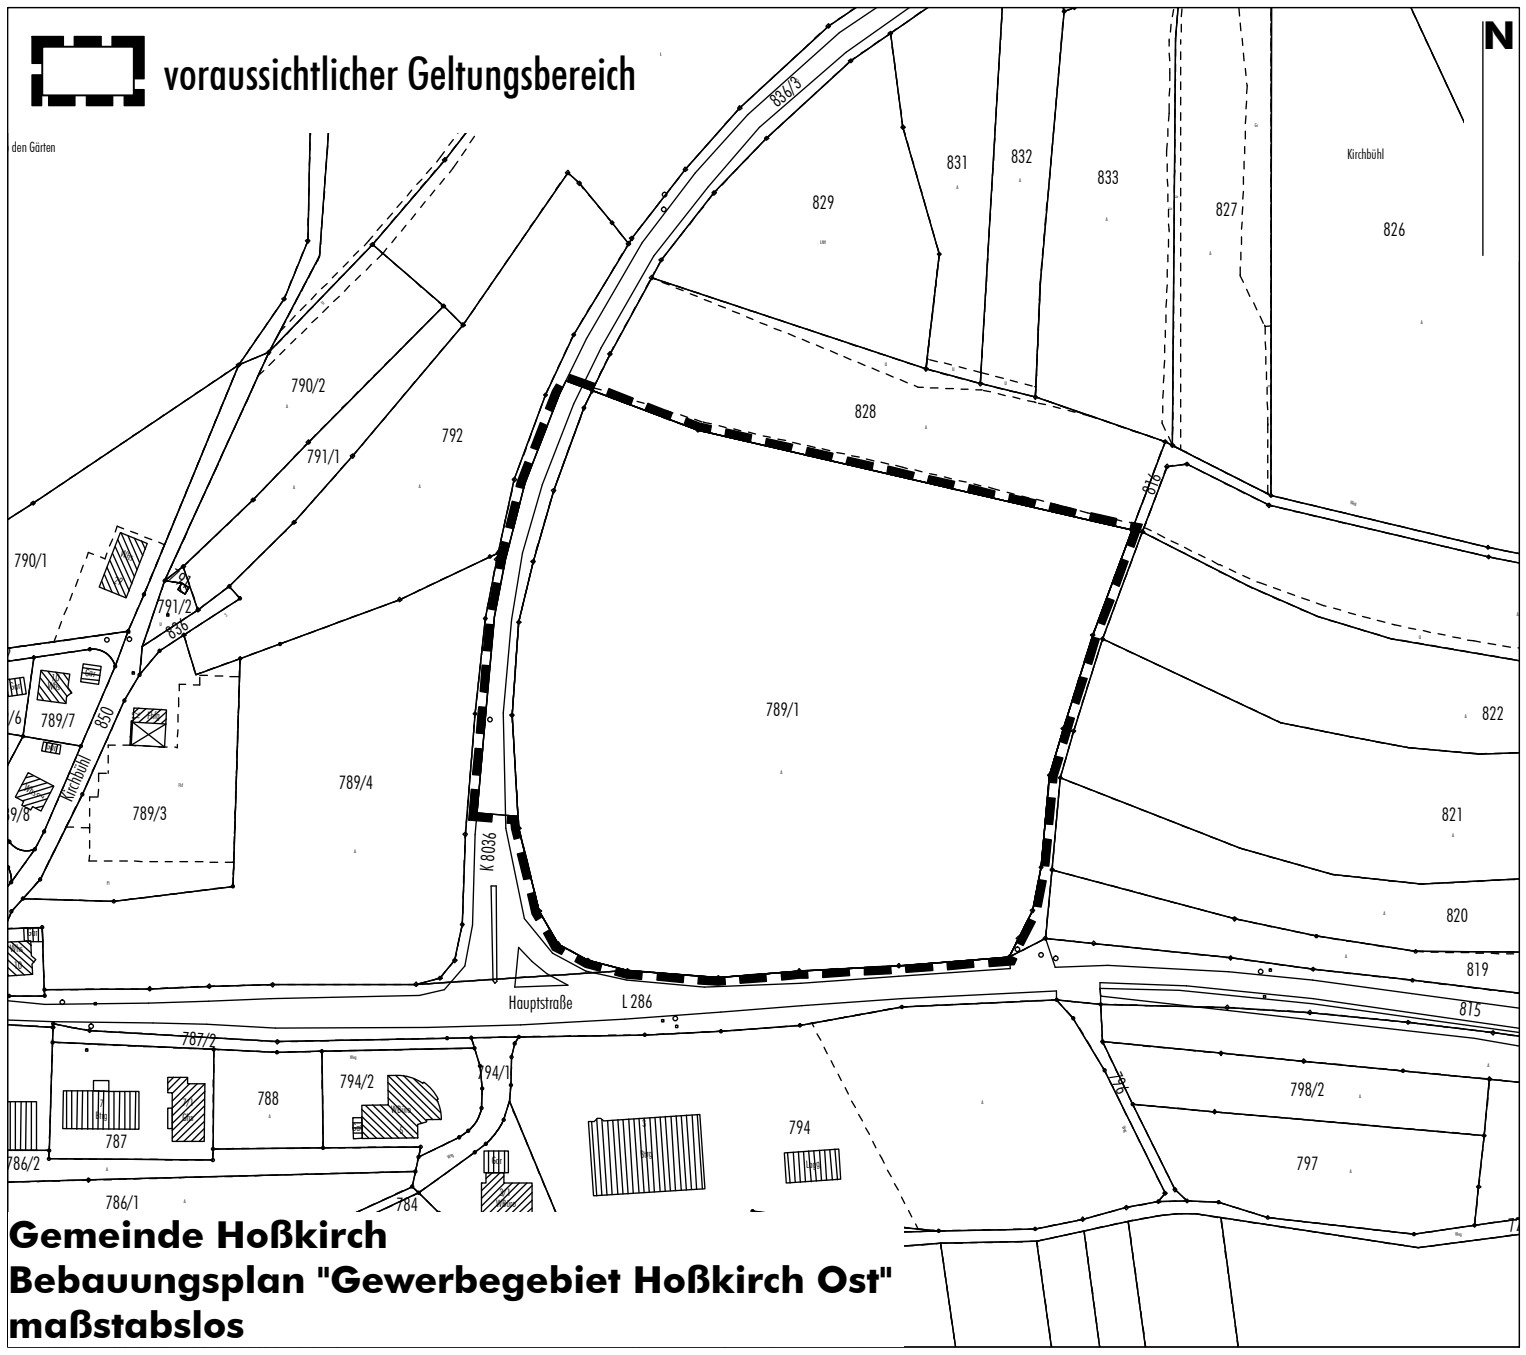

Gemeinde Hoßkirch
Bebauungsplan "Gewerbegebiet Hoßkirch Ost"
maßstabslos